
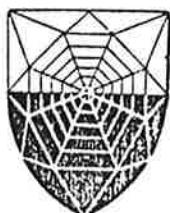


# pilersaarut lokalplan

**23 /C15**

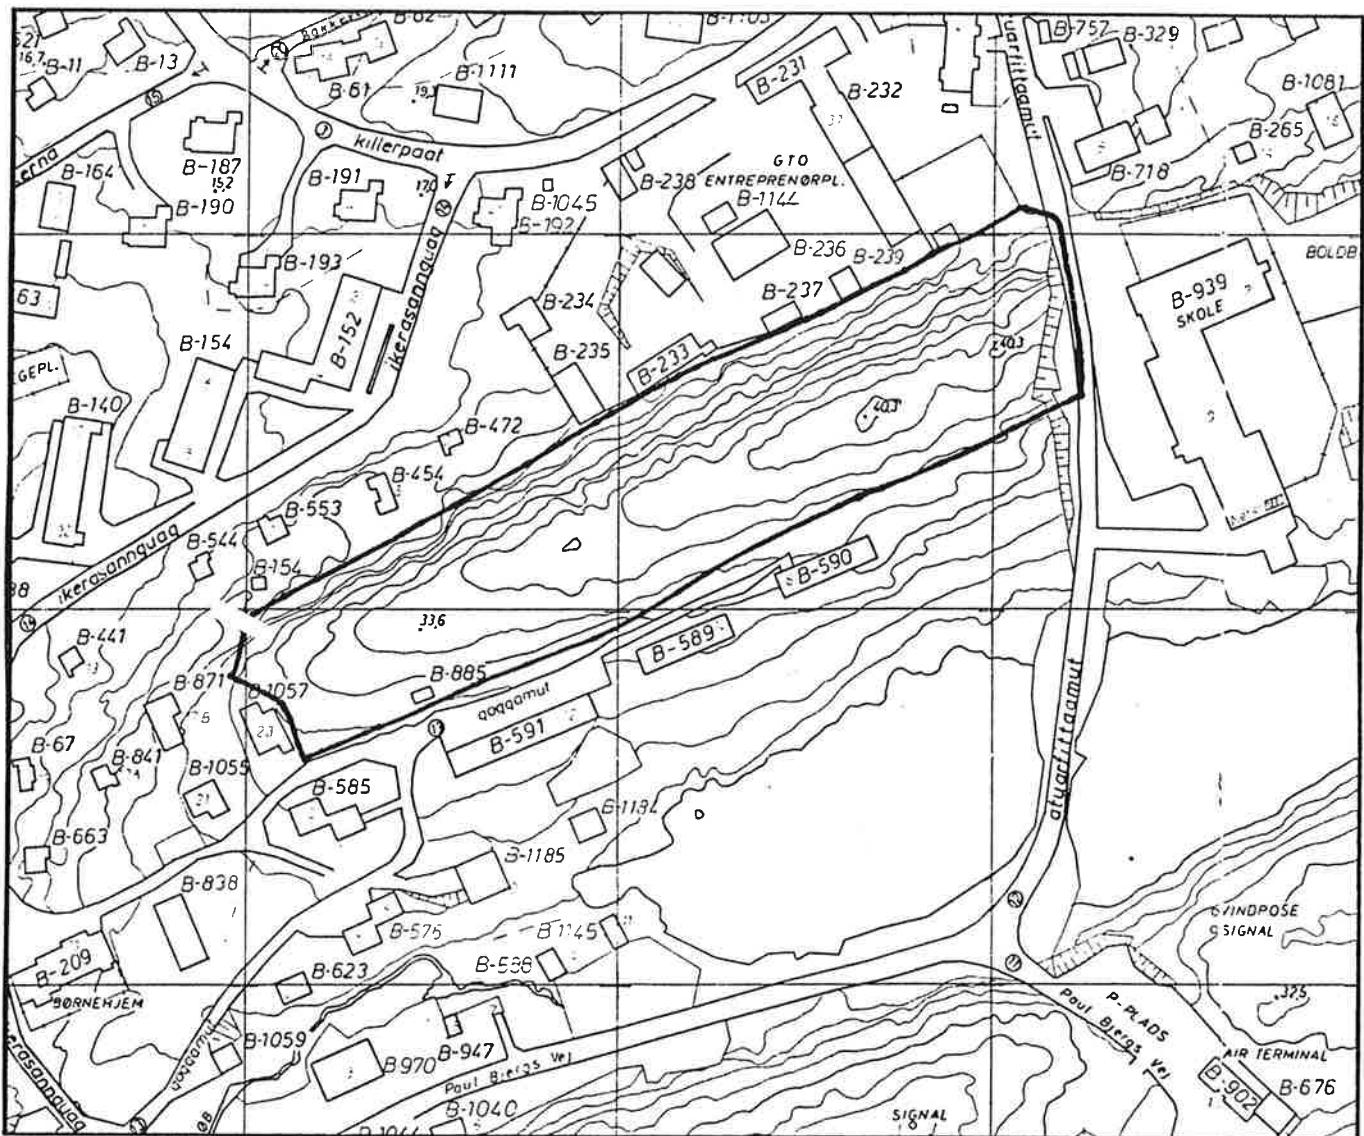

# aasiaat kommuneat

maj 1988

**Imarisai:**

**Siulequt**

**Pilersaarutip siunertaa imaalu**

**Pilersaarutip nunap immikkoortuani allanut pilersaa-  
rusiornermut qanoq issusia**

**Pilersaarut.**

**§ 1 Pileraarutip siunertaa**

**§ 2 Nunap immikkoortuata killeqarfilsornera**

**§ 3 Nunap immikkoortuata atorneqarnera**

**§ 4 Aqqusernit- aqqusineeqqallu**

**§ 5 Sanaartornerup annertussusia inissisimaneralu**

**§ 6 Sanaartornerup ilusilernera**

**§ 7 Nunaminertat sanaartorfiunngitsut**

**§ 8 Eqqakkat kuuffiat, imeq kallerup inneralu**

**§ 9 Akuersissutigineqarnerata upernarsaataa**

**Namminersornerulltik Oqartussat nalunaarutaat nr. 25**

**9. november 1987-imeersoq kommunit aamma immikkoortut  
pilersaarusrusiorneqartarnerannut tunngasoq.**

**Kapitali 2- Kommunini pilersaarusrusiorneq**

**Kapitali 3.13 Immikkoortumut pilersaarusrusiorneq**

**Kapitali 3.16 Illoqarfius iluani pilersaarummut siun-  
nersuutip tmanut takusassiarineqartar-  
nera**

**Kapitali 3.18 Illoqarfius iluanut pilersaarutitut si-  
unnersuutip akuersissutigivinneqarnera**

**Kapitali 3.19 Illoqarfius iluanut pilersaarutit aala-  
jangiivigineqavinneri/akuersissutigine-  
qavinnerini tamanut takusassiamik nalu-  
naaruteqarneq**

**Kapitali 3.26 Immikkoortortanut pilersaarutit atuuuf-  
fissaasa kinguneri**

**Kapitali 4- Ingerlatsinermut aalajangersakkat il.il  
tamatumunnga ilaallutik immikkut akuer-  
sissuteqartarneq, maalaaruteqartarneq  
aamma pineqaatissiinissamut periarfis-  
sat.**

Aallaqqaasiut.

Nanninnersornerullutik Oqartussat nalunaarutaat nr.25 9.november 1987 Kommuunit - amma immikkoortut pilersaarusiortarnerat (illoqarfíup ilaata pilersaarusiornera) naapertorlugu, kommunalbestyrelsep isumagisussaavaa, ilooqarfíup ilaata immikkoortup pilersaarusiorsimanissa, immikkoortumi pineqartumi annertunerusumik sanaso-qannginnerani imaluunniit sanaartortoqalinnginnerani.

Illoqarfíup ilaata immikkoortup pilersaarusiornera marlunnik immikkoortortaqtin-neqartarpog:

- pilersaarusiap siunertaa imarisaalu pillugit nassuaat aammalu sutigut pilersa-  
rutt kommuunip (illoqarfíup pilersaarusiornernut) attuumassuteqarnersoq taamatul-  
lu immikkoortup tamamrik pilersaarusiorsimanera aammalu
- aalajangersakkat illoqarfíup ilaata pilersaarusiornernut tunngasut. Pilersaarutip  
aalajangersagartaai immikkoortunngorlugit nalunaarsorsimasaapput nunallu assiginik  
ilaqartinneqassallutik. Aalajangersakkat tassaanerupput pilersaarusiap tunngavigi-  
saii inatsisitigut atuutinneqartut.

Illoqarfíup immikkoortortaata pilersaarusiorneqarnerata matumap naggataani ilanngune-  
qarsimavoq Namminersornerullutik Oqartussat nalunaarutaat nr.25 9.november 1988-meer-  
soq Kommuunit - immikkoortullu pilersaarusiorneqarsimanerannut tunngasup ilaa.  
Ilanngussami tassani takuneqarsinnaavoq, suut inatsisitigut tunngavigineqarsimanersut  
suliarineqarnerani, akuerineqarnerani illoqarfíullu immikkoortaata pilersaarusiorneqar-  
simasut tamanut saqqummiunneqarnerani, pilersaarummilu nunaminertat illullu attorneqar-  
simasut taamatullu pilersaarusiap inatsisitigut kingunerisinnaasaai.

Illoqarfiup ilaanut pilersaarusiорнеруп siunertaa imaalu.

Aasiaat kommuneata massakkut illoqarfiata iluani naammattunik nunaminertaqanngilaq sanaartorfiusimanngitsunik ataatsimut siunertanut atungassanik. Tamatumunnga pisariaqartitsineq siusinnerusukkut pingaartinneqarsimanngilaq, tassami illoqarfiup fritidsklubbiata hotelialalu pisariaqartitat tamakku isumagisinnaasimam-magit.

Massakkulli pisariaqartinnejersimavoq nutaamik fritidsklubbiliornissaq aammalu hoteliliornissaq illoqarfiup qeqqatungaani. Taamaattumik kommunalbestyrelsi aalajangersimavoq siusinnerusukkut sanaartorfigeqqusaannngitsoq nuna E4 Qaqqamut/NUNATEKip illuutaasa akornanniittooq sanaartorfigineqarsinnaanngortinnissaa. Tamanna ataatsimut siunertanut assut piukkunnarpoq, ilaatigut nunap tamatuma inissisimanerata kingunerisussaanngimmagu sanilinik akornuersuineq - ilaatigullu tamanna illoqarfiup qeqqatungaaniikkami aammalu sumiissusia eqqarsaatigalugu hoteliliorfingissallugu kajungernartuummat.

Illoqarfiup ilaanut pilersaarusiap qanog issusia pilersaarutit allat eqqarsaatigalugit.

Illoqarfiup ilaanut pilersaarusiаq taanna illoqarfimmut pilersaarusiамиilaavoq, maannakkumullu sanaartorfigeqqusaanngittuusimal-luni.

Taamaattumik illoqarfiup pilersaarusiорнерата tunngavigisaa isumannaarniarlugu pisariaqarsimavoq Aasiaat illoqarfianut pilersaarut 1982-imut ilassusiinissaq. Illassut taanna imaqarpoq immik-koortup allaaserineranik aammalu killigititassanik. Illassut (nr. 6) uuma pilersaarusiap tunuaniippoq.

## **Pilersaarut område C15-imut Qaqqamut**

---

### **§1 Pilersaarutip siunertaa**

#### **1.1 Pilersaarutip siunertaraa isumannaassallugu:**

Nunaminertaq sanaartorfigineqanngitsoq ataatsimut siunertamut atussallugu, tassani hoteli, sulissussinermut tunngasut, imaluunniit tamakkununnga assingusunut atuinermut.

Nunap immikkoortuani aqqusinernut biilillu uninngasartarfissaannik nunaminertanik naammattunik isumannaarissalluni.

### **§2 Nunap immikkoortortap killilorsornerata annertussusia**

2.1 Nunap tamatuma killilorsornera nunap assingani ilanngussami takuneqarsinnaavoq. Avannamut qaqqasunnap uvinganersaa ti-killugu, NUNATEK-ip suliffeqarfia kujataa tungaanut, kangimut atuarfittaap tungaanut, kujammut NUNATEK-ip sulisunut inissiaasa kujataa tungaani qaqqasunnap uvinganersaa tikillugu aammalu B-1057 -ip kangia tungaanut.

### **§3 Nunap immikoortuata atorneqarnera.**

3.1 Tamanna taamaallaat atorneqassaaq hotelimut, sanaartukkat sulissussinernut atasut imaluunniit tamakkununnga assingu- sunut atuinermut, tassani ilaallutik nakkutiliisumut illu immaqalu sulisuinut allanut inissianut.

3.2 Nunap taassuma iluani kioskiuteqartoqassanngilaq imaluunniit pisiniarfiuteqartoqassanngilaq naliginnaasumik siunertap § 3.1-imut ilineqarsinnaasut saniatigut.

3.3 Tamaani qimminik pituttuisoqassanngilaq imaluunniit quiliortoqassanngilaq. Taamaattorli hotelip nakkutiliisutut atorfearqartitassaata ineqarfissaanut atatillugu quiliortoqarsinnaavoq annerpaamik 25 m<sup>2</sup>-tut angissusilimmik.

### **§4 Aqqusineqarneq aqqusineeraqarnerlu**

4.1 Tamatuma aqqusineq Qaqqamut aqqusinerissavaa.

4.2 Aqqusernup Qaqqamut sanaartuffissap tungaanut ilaneqarnerata saniatigut aqqusineeqqatut ilusilinnik aqqusineqartinneqas-saaq.

4.3 Sanaartornermut atatillugu sanaassat suulluunniit sulinermut atuumassuteqartussat eqqaanni biilinut uninngasarfissanik naammattunik peqartinneqassapput, tamakkulu kommunemit akuersissutigineqaqqaassapput nunaminermik toqqavissamik qinnuteqarnermut atatillugu ilanngunneqarpata.

§5 Sanaartornerup annertussusia inissisimaneralu

5.1 Immikkoortumi tamaani sanaassat sananeqassapput sanaartornissamut pilersaarusiami killingititaasut iluanni nunap assingani killiliussat malillugit.

5.2 Sanaartorfissat "A"-mik "C"-millu nalunaaqutsersimasut iluanni sanaassat 2½ etager (pingajuat qiteqquullugu quleriit) portunerpaamik sananeqarsinnaapput. Sanaartorfissat "B"-mik nalunaaqquutsersimasut iluanni portunerpaamik 1½ etage (aappaq qiteqquullugu quleriit) qaliani eneqarfutigisunik saaffigineqarsinnaapput.

5.3 Sanaartorfissami tamaani nunaminermik toqqavissamik qinnuteqaatit pinngitsooratik takussutissanik makkuninnga ilaqaqtineqassapput:

Sanaartorfissaq sorleq, nunamineq toqqavissaq qanoq annertutigisoq toqqaviginiarneqarnersoq, sanaassat sumut atorneqarnersut taakkualu ilusilersornerat.

Paassisutissat tamakku immaqalu paassisutissanik allanik ilassusersimasut tunngavigalugit kommunalbestyrelse-mi nunaminermik toqqavissamik qinnuteqaat suliarineqassaaq.

Nunaminermik toqqavissamik qinnuteqaammut makkuninnga ilasuserneqarsimassaaq:

Titartakkamik sanaassat qanoq inississimanerannik takussutissiisumik, allilerinissamullu periarfissat aammalu sanaartorfissap avataaniittup nunap sumut atorneqarnissaanik soorlu biilinut aqqusernit isertarfiit, biilinut unittarfiit, aqqusineeqqat, tummeqqat il.il..

Sanaassat illutassaasa titartagartaat allaaserineqarneri, titartakkat siunnersuutaagallartut, sumut atorneqanissaannik siunnersuutit.

Sullullit imermut eqqaaviit aqqutissaasa titartarnerat, matumunnga ilanngullugu imeq eqqagaaq nunakkut sumut kuuttinneqarniarnersoq.

**§6 Sanaartornerup qanoq ilusilernera**

- 6.1 Saqqaasa qalipaatai ileqquusutut aappillarissuussapput, seiniusaat(sungaartut), qorsorpaluttut imaluunniit tungujortut.
- 6.2 Sanaassat ilusilerneqassapput ilaatigut Kalaallit Nunaanni qangatut sanaajusartut ilusaat malillugu - ilaatigut inis-sinnejassalluni qaqqasunnap qaarpiaani, taamaalillutik nunaamiit imaaniilluunniit isikkuminartuunermikkut illoqarfiuspisussaanut takujuminaallissutaasinnaajunnaarlugit.
- 6.3 Kommunalbestyrelsip aaliangertussaavaa akuersissutigisussa-allugulu sanaassat qulaani piumasarisaasunut naleqquttuunersut, sanaartorfissami pineqartumi sananeqarnissaminut, saejumaneqartut tamaasa eqqarsaatigalugit.
- 6.4 Sanaani taakkualuunniit eqqaanni allagartaliilluni paassisstissanik pilersuinnginnermi tamakku kommunalbestyrelsimut saqqummiuteeqqaarneqassapput akuersissutigineqaqqaartussatut.

**§7 Nunaminertat sanaartorfiunngitsut**

- 7.1 Qaqqat sapinngisamik allanngortaaliorneqassapput.  
Kommunalbestyrelsimiit immikkut akuersissummik peqqaarani naliginnaasumik sanaartorfiup avataani qaqqani qaartiterisoqaranilu ujaqqanik nuussisoqassanngilaq.
- 7.2 Sanaartorneq naammassippat kommunalbestyrelsimiit malittarisassat erseqqinnerusut malillugit nuna nalimmassarneqassaaq.
- 7.3 Illut eqqaanni nunaminertat saligaatsuutinnejartuassapput.
- 7.4 Silamut ilioraanerit taamaallaat pisinnaapput immikkut kommunalbestyrelsimut qinnuteqarnikkut akuerisaanikkullu.

7.5 Tamaani kommunep biilit sulinermut atortut, umiatsiat assigisaallu uninngatinneqarnissaat ilineqarnissaalluunniit inerteq-qutigisinnaavaa, kommunalbestyrelsip isumaa malillugu tamaanimiunut ajoqutaappata imaluunniit tamatuma isikkuanik allanngu-ippata.

§8 Eqqakkanut kuuffiit sullullit imerlu.

8.1. Tamaani illut tamarmik eqqakkat kuuffiinut sullulinnut atas-susersimassapput imaluunniit imermut eqqakkanut katersuiffim-mut tankeqassallutik.

8.2 Taseqqat, tamatumani aamma qalianit imeq kusertoq, imatut kuutsinneqassaaq sanaartukkanut, nunaminertanut, aqqusine-eqjanut, illoqannginnersanullu il.il. ajoqutaasinnaajunnaarlugu..

8.3. Sanaartukkat kallerup inneranut imermullu ukioq kaajallallugu imeqarnermut atassuserneqassapput, tamakkununnga pilersu-iffinningaanniit.

§9 Akuersissutigineqarnerata atortussanngortinneqarnera

Pilersaarut taamaalillugu atortussanngortinneqarpoq Aasiaat kommunalbestyrelsimit akuersissutigineqarluni, Den 25. maj 1988.

---

Borgmester

---

Kommuneingeniør

**Aasiaat kommuneani illoqarfiup  
pilersaarusiutaanut ilassut**

## KILLIGISAT ALLAASERINERAT

## AASIAAT

Nunap ilaa

E4

Nunap ilaa tamanna illoqarfiup kujataakitaaniippoq ka-  
ngimut Skolevej-imit killilerneqarsimalluni. Nunap i-  
laata tamatuma killilersorneqarsimanera tamarmi ramme-  
bilag E4-imik takuneqarsinnaavoq.

Atorneqarnera

Nunap ilaa tamanna dispositionsplan-imi sanaartorfissaan  
ngitsutut nalunaarneqarsimavoq taamalu illuliorfigineqas  
sanani nunataalu allanngorsarneqassanani.

Initussuseq

Nunap ilaa tamanna 0,9 ha-imik annertussuseqarpoq.

Sanaartornerq


Nunap qatsissortaani issiavilianut tummeqqiornissaq  
akucrineqarpoq.

# EGEDESMINDE RÄMMEBILAG

E4

AASIAAT RAMMEBILAG

**KILLISSARITITAASUNUT ILANNGUSSAQ**

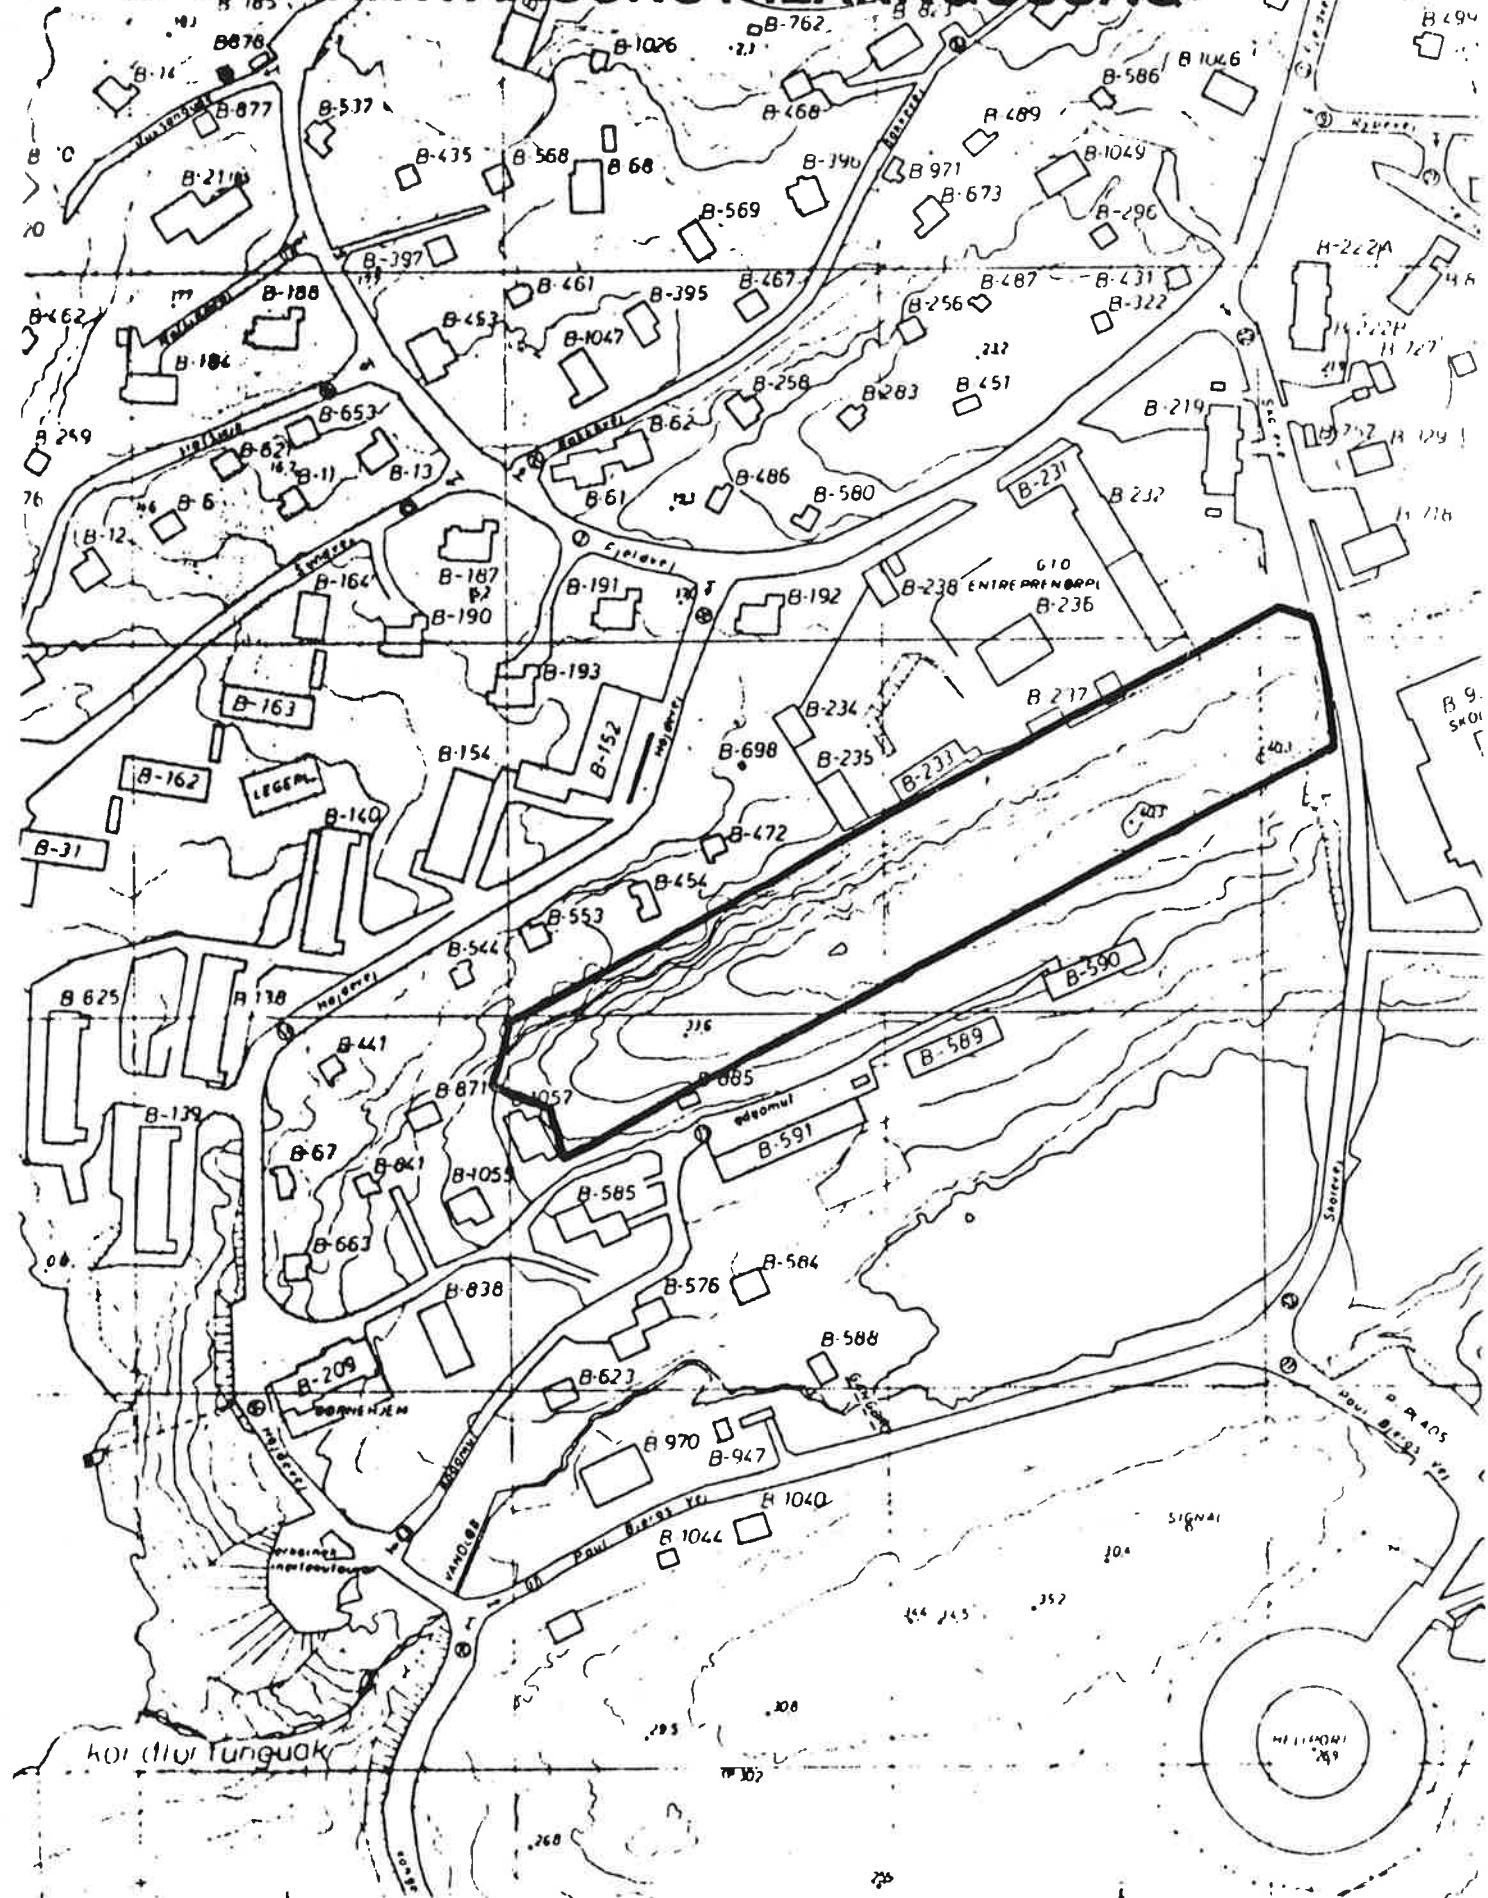

- Immikkoortoq Immikkoortoq illoqarfiup kitaaniippoq. Avannamut killeqarpoq innaarsummik kujammullu NUNATEKip suliffeqarfiutaanik, kangimut atuarfittaamut, kujammut innaarsummut NUNATEKip inissiaataasa avannaanut, kimmullu B-1057-imut.
- Atornissaa Immikkoortoq ataatsimut siunertanut atungassanganngortinneqassooq, tamatuma ataani atorfegarfiiit, hoteli aammalu immaga taakkunani atorfillit illui aammalu taakkununnga atortut.
- Aningissusaa Immikkoortoq C 15 0,9 ha miss. angissuseqarpoq, 1988-imilu sanaartorfigineqarnikuunani.
- Sanaartorfiginera Immikkoortumi tassani sananeqassapput atorfegarfiiit, hoteli, taakkunanilu atorfilinnut illut.  
Illut ilusimikkut, atortumikkut qalipaatimikkulu avatangiisiminnut naleqquttunngorsarneqassapput.
- Sanaartorfiup qanittuanut pisariaqartitat malilugit atorfillit pulaartullu biiliinut uninngasarfiliorqassooq, taamaalilluni Qaqgamut-mi biilinik uninngatitsisarnissaq pinaveerlugu.
- Atassutilertinerit Immikkoortoq Qaqgamut atasumik aqqusinerneqassooq.  
Illut tamaaniittut ukioq kaajallallugu imeqartuartussanngorlugit erngup aqqutilersorneqassapput, aammalu eqqakkat kuuffilersorneqanngikkunik imermut eqqakkamut tankilersorneqassapput.

**Namminersornerullutik Oqartussat nalunaarutaat nr. 25 9. november 1987-imeersoq, kommunit aamma immikkoortut pilersarusiorneqartarnerannut tunngasoq.**

Inatsisartut peqqussutaanni nr. 6-mi 19. december 1986-imeersumi, nunaminertat atorneqarnerannut pilersaarusrornermullu tunngasumi inatsisartut peqqussataigtut nr. 1-kut 18. juni 1987-imeersukkut allanngortinneqartumi § 3 naapertorlugu aalajangersarneqarpoq:

**Kapitali 2.**

*Kommunini pilersaarusrusiorneq.*

**§ 2.** Kommunalbestyrelsip pisussaaffigaa kommunimi illoqarfittut nunaqarfittullu sanaartorfiusut iluini nunaminertat atorneqarnissaannut pilersaarutit, sanaartorfiusunullu taakkununnga attuumassuteqartumik allilerivissat aammalu nunaminertat sukisaarsarsiit eqqarsaatigalugit, pissarsiarineqarnisaat.

*Imm. 2.* Kommunalbestyrelsip, imm. 1-mi pilersaarusrortussaanermut pisussaaneq taaneqartoq, eqquutitissavaa kommunimut pilersaarusrornermigut. Kommunimi pilersaarusrusiorneq makkuninnga imaqarpoq:

**Kapitali 3.**

*Immikkoortumut pilersaarusrusiorneq.*

**§ 13.** Imikkoortumut pilersaarusrusiorneq kommunalbestyrelsimit pissarsiari-neqassaaq

- 1) illoqarfipi iluani pilersaarutitut isikkulerlugit §§-ni 14-19-mut aalajangersakkat naapertorlugin,
- 2) nunaqarfimmut pilersaarutitut isikkulerlugit § 20-mi aalajangersakkat naapertorlugin,
- 3) aamma § 21-mi aalajangersakkat naapertorlugin.

*Imm. 2.* Imm. 1, pkt. 1 aamma pkt. 2, naapertorlugin immikkoortumut pilersaarusat kommunalbestyrelsimit, kommunimi pilersaarutip piviusunngortinneqarnissaq qulakkeerniarlugu tamanna pisariaqartinneqarpat, pissarsiari-neqassapput. Pilersaarutitigut taakkunatigut qulakkeerneqassaaq illuliornermi-aamma sanaartornermi suliat kommunimi pilersaarutip isumaa-nut tunngavinnut aamma imarisaaanut naapertuuttumik isumagineqarnissaat.

*Imm. 3.* Imm. 1, pkt. 1 aamma pkt. 2, naapertorlugin immikkoortumut pilersaarusat kommunalbestyrelsimit, illuliornernut imaluunniit sanaartorner-nik sulianut anginerusunut imaluunniit annertuunut nunaminertanik tunniussi-linnginnermi aamma sanaartukkat anginerusut imaluunniit annertuut ingitser-neqalersinnagut, pissarsiari-neqassapput.

*Imm. 4.* Imm. 3-mi taaneqartutut iliuusissatut kissaatigisaq kommunimi pilersaarummut naapertuuppat (imaluunniit killissarititat § 3, imm. 2, naaper-torlugu akuersissutigineqartut), kommunalbestyrelsip pisussaaffigaa piaerner-paamik immikkoortumut siunnersuusiornissaq, tamatumalu kingorna sulias-saq sapinngisamik nukingiullugu.

*Imm. 5.* Immikkoortumut pilersaarusiami ilaatinneqassangillat aalajangersakkat kommunimi pilersaarusiarmut imaluunniit § 3, imm. 2, naapertorlu-gu killiliussanut akuersissutigineqartunut, akerliusut.

*Imm. 6.* Immikkoortumut pilersaarutip siunertaa pilersaarummi nalunaar-neqassaaq. Pilersaarummissaaq nalunaarneqassaaq taassuma piviusunngortinneqarnissaanut apeqqutaanersoq oqartussaasunit allanit, kommunalbestyreli-unngitsumit, akuersissuteqartoqassanersoq imaluunniit immikkut akuersissu-teqartoqassanersoq.

*Imm. 7.* Immikkoortumut pilersaarusiqaq nassuaammik ilaqaqtinnejgas-saaq. Taassumani pilersaarutip siunertaa nalunaarneqassaaq, kiisalu pilersaa-rut kommunimi pilersaarummut aammalu immikkoortumi pilersaarusanut al-lanut sanilliullugu qanoq ittuunersoq pillugu. Pilersaarutip atortinneqarnissa-ni kingunerisassat, tak. §§-it 26 aamma 27, nassuaammi saqqumisinneqassap-put.

*Illoqarfiup iluani pilersaarummut siunnersuutip tamanut takusassiarineqartnera.*

§ 16. Illoqarfiup iluani pilersaarummut siunnersuutip akuersissutigineqartnera kingorna kommunalbestyrelsip siunnersuut, pilersaarutip imarisasa aamma pilersaarutip atortussaanerata kingunerisassaasa naatsumik nassuaasernenqarnerannik ilallugu, tak. §§-it 26 aamma 27, tamanut takusassiarissavaa. Allannguutissatut siunnersuutit kommunalbestyrelsip tamanut takusassiarisinnaavai.

*Imm. 2. Kommunalbestyrelsimi ilaasortaq kinaluunniit illoqarfiup iluani pilersaarutissatut siunnersuummut akuersissutigineqartumut tunngasumik kommunalbestyrelsip aalajangerneranuit imaqarniliuinermi isummaminik allaasumik ilanngusseqqusilluni piumasaqaateqarsimasoq piumasaqaateqarsinnavoq, tamatumunnga peqatigitillugu ilaasortap pineqartup isummami allasup, ilaasortap tamatumunnga naatsumik tunngavilersuutanik ilallugu, tamanut takusassiarineqarnissaanik.*

*Imm. 3. Siunnersuut, imm. 2 naapertorlugu ikinnerussuteqartuujuunnartut oqaaseqaataannik ilassusigaq, innuttaasunit ajornannngitsumik tikanneqarsinnasumi minnerpaamik sap.ak. 6-ni tamanut takusassiarineqassaaq. Takusassineq periuseq kommunimi atorneqarsinnaasoq atorlugu tamanut nalunaartigueqassaaq.*

*Imm. 4. Našunaarummi siunnersuummi immikkoortoq nalunaarneqarsi-massaaq aammalu nalunaarutiginninnerup ullulerneqarneraniit sap.ak. 6-nit sivikinnerungngitsumik periarfissiisoqassalluni naammagittaalliorqarsinna-neranut aammalu siunnersuummut allannguutissanik siunnersuuteqarnissa-mut.*

*Illoqarfiup iluanut pilersaarutitut siunnersuutip akuersissutigivinneqarnera.*

§ 18. § 16, imm. 4, naapertorlugu piffissaliussaq naappat, kommunalbestyrelsip illoqarfiup iluanut pilersaarummik nutaamik suliarinninnermigut siunnersuut akuersissutigivissinaavaa, taamaattorli tak. §§-it 23 aamma 24. Nunaminertat nalunaarut manna naapertorlugu atuinissamut pilersaarummi akuersissutigineqartumi imaluunniit § 3, imm. 2, naapertorlugu killiliussani akuersissutigineqartuni, ilaatinneqanngitsut pillugit illoqarfiup iluanut pilersaarummut siunnersuutit Naalakersuisunit akuersissutigineqassapput.

*Imm. 2. Imm. 1 naapertorlugu illoqarfiup iluanut pilersaarutitut siunnersuutip kommunalbestyrelsimi akuersissutigivinneqarnerani kommunalbestyrelsimit siunnersuut tamanut takusassiarineqarsimasoq allanngortiterivigneqarsi-massaaq, allannguutissat pillugit, piffissami tamanut takusassinerup na-laani allannguutissanik soqutigisaqaqataasut naliliinissamut periarfissaqarsi-manngippata, kommunalbestyrelse pineqartut tamatumunnga tunngasumik ili-simatinneqareersimatinnagut, aammalu kommunalbestyrelsimit piffissaliussap iluani tamatumunnga oqaaseqaateqarnissamut periarfissinneqarsimatin-nagut allannguuteqartitsisinnaanngilaq. Allannguutissat annertuneruppata siunnersuut allanngortinneqartoq §§-ini 16 aamma 17-mi aalajangersakkat naapertorlugu komunalbestyrelse illoqarfiup iluanut pilersaarummut siunnersuummik aalajangiivissinnagu tamanut takusassiarineqassaaq.*

*Imm. 3. Imm. 1 naapertorlugu komunalbestyrelsip aalajangiivinnissaan-put tunngavissanngortinneqarsi-massaaq kommunimi pilersaarutip pisariaqartumik allanngortinneqarneranuit akuersissuteqarnerit piviusunngortinneqarne-rannik imaluunniit killiliussassatut akuersissutigineqartut § 3, imm. 2, naaper-torlugu.*

*Illoqarfíup iluanut pilersaarutit aallajangiivigineqavinnerini/akuersissutiginegavinnerini tamanut takusassiamik nalunaaruteqarneq.*

**§ 19.** § 18, imm. 1, naapertorlugu aalajangiiviginereernerup imaluunnit § 24, imm. 1, naapertorlugu akuersissuteqavereernerup kingunitsianngua kommunalbestyrelse tamatumunnga tunngasumik tamanut nalunaaruteqassaaq. Nalunaarummi ilaagitut paassisutissiissutigineqassaaq pilersaarut, siusinnerusukkut siunnersuummut tamanut takusassiarineqartumut sanilliullugu, nikingassuteqarnersoq.

*Immikkoortortanut pilersaarutit atuuffissaasa kinguneri.*

**§ 26.** Immikkoortortamut pilersaarummut siunnersuut tamanut takusassiarineqarpat nunaminertat, illunik sanaat aamma sanaat, siunnersuummut ilasut, sanaartorfigineqassanngillat imaluunniit ima atorneqassanatik, pilersaarutip inissutaasussap imarisassaanik siorngiinissamut navialisitsisinnaallutik.

*Imm. 2.* Piffissaliussap § 16, imm. 4-mi, taaneqartup naaneratigut kommunalbestyrelse, Naalakkersuisut isumaqataanerisigut, akuersissuteqarsinnaavoq nunaminertaq, pilersaarummut siunnersuummi ilasoq, sanaartorfigineqarsinnaasoq imaluunniit siunnersuummut naapertuutumik atorneqarsinnaasoq.

*Imm. 3.* Imm. 1 aamma 2-mi aalajangersakkat pilersaarummut siunnersuutip akuersissutigivinneqarnissaata tungaanut imaluunniit akuersissutiginnnerup tamanut takusassiarineqarnissaata tungaanut, tak. § 19, atorneqassapput.

*Imm. 4.* Siunnersuutip tamanut takusassiarineqarnerata kingorna imm. 1 aamma 2 sivisunerpaamik ukiumi ataatsimi atorneqarsinnaapput, taamaattorlitak. § 24, imm. 2.

**§ 27.** Immikkoortortamut pilersaarummut siunnersuutip isumaqatigiissutigineqarnera imaluunniit akuersissutigineqarnera tamanut takusassiarineqarpat, tak. § 19, imm. 1, atuinissaq imaluunniit pissutsinik pilersitsinivik, pilersaarummut aalajangersakkanut akerliusq, § 31 naapertorlugu immikkut akuersissummik tunniussisoqanngippat, pissanngilaq.

**§ 28.** Immikkoortortamut pilersaarutip ingerlanneqarnissaanut pisariaqarpat inooqatigiit ataatsimut iluaqtissaat siunertaralugu pigisaareersunik naalaagaaffiup imminut pigisassanngortitsarnera pillugu Kalaallit Nunaannut inatsimmi aalajangersakkat naapertorlugin pigisassanngortitsisoqarsinnaavoq.

**§ 29.** Immikkoortortamut pilersaarusiami aalajangerneqarsimappat sanaaq ingitserneqassanngitsoq, sananeqarnera allangortinneqassanngitsoq imaluunnit allatut iliorluni komunalbestyrelsimit akuerineqaqqartigani allangortinneqassanngitsoq, aammalu akuersissuteqarnissaq itigartitsissutigineqarpat, piginnitloq piumasaqarsinnaavoq taanna kommunip tamakkiisumik imaluunniit ilaannakortumik taarsiissuteqarluni tigussagaa.

*Imm. 2.* Taamaattorli kommune aatsaat imm. 1 naapertorlugu tigusinissamut pisussaatalitaavoq, sanaap aningaasatigut iluaqtigineqarsinnaanerani aamma taassumunnga assingusumik sanaamik atuinermi aningaasatigut iluaqteqarnermi annertuunik, kisiannili ingitserinissamut imaluunniit sananeqarneranik allangortitsinissamut inerteqqummi pineqanngitsuni, nikingassuteqartoqarpat.

*Imm. 3.* Isumaqatigiissitsisoqarsinnaanngippat taarsiissuteqarnissaq pigisanik aalaakkaasunik peersitsisarneq pillugu kommissionimit aalajangersarneqassaaq, tak. inooqatigiit ataatsimut iluaqtissaat siunertaralugu pigisaareersunik naalagaaffiup imminut pigisassanngortitsarnera pillugu Kalaallit Nunaannut inatsit.

#### Kapitali 4.

*Ingerlatsinermut aalajangersakkat il.il., tamatumunnga ilaallutik immikkut akuersissuteqartarneq, maalaaruteqartarneq aamma pineqaatissiinissamut periarfissat.*

**§ 30.** Kommunalbestyrelsip alaatsinaassavaa Inatsisartut peqqussutaata nr. 6-ip 19. december 1986-imeersup nunaminertat atorneqarnissaannut aamma pilersaarusiornermut tunngasup, Inatsisartut peqqussutaatigut nr. 1 18. juni 1987-imeersukkut allanngortinneqartup, aamma nalunaarummit matumanga, kiisalu immikkoortortanut pilersaarusanut aalajangersakkani aamma § 33 naapertorlugu pilersaarutit atortuutinneqartut, malitsinneqarnissaat.

*Imm. 2.* Kommunalbestyrelsip alaatsinaassavaa, peqqussut naapertorlugu peqqussuteqaatit aamma inerteqqutit imm. 1-mi aamma nalunaarummi matumani taaneqartut malinnejarnissaat, aammalu pisinnaatisissuteqarnerni tunngaviliussat aalajangersarneqartut eqqortinneqarnissaat.

*Imm. 3.* Kommunalbestyrelse inatsimmik uniulluni iliortoqarsimaneranik paasisaqarsimaguni, tak. imm. 1 aamma 2, iliuutsip inatsisinik uniusujunnaarsinniarneqarnissaai isumagissavaa.

*Imm. 4.* Naalakkersuisut kommunalbestyrelsip nakkutilliinermik ingerlatsinerani aalajangersakkanik erseqqinnerusunik aalajangersaasinnaapput.

**§ 31.** Immikkoortumut pilersaarummut nalunaarutigineqartumut nikinngassutsit annikinnerusumik pingaaruteqartut pillugit kommunalbestyrelse akuersissuteqarsinnaavoq, taamaaliornikkut immikkoortup immikkut ittumik ilisarnaatai aamma pilersaarut naapertorlugu ataatsimut isigalugu atorneqarnera allanngortivigineqassangippata.

*Imm. 2.* Imm. 1-mi taaneqartunit annertunerusunik nikingassuteqartit: siherit taamaallaat nutaamik immikkoortortamut pilersaarusiornikkut pisinnaapput.

*Imm. 3.* Kommunalbestyrelse immikkut akuersissuteqarnermigut immikkoortumut pilersaarummi aalajangersakkamik oqartussaasoq pineqartoq akuersiteeqqaarnagu sanioqquttsisinnanngilaq, taassuma imarisai namminersorne-rullutik oqartussat imaluunniit naalagaaffiup oqartussaatitaannit, isumaqati-giissuteqarnikkut aalajangersarneqarsimappata.

*Imm. 4.* Aalajangersakkanit, sanilinut imaluunniit eqqaamiunut allanut pingaaruteqartunit, immikkut akuersissutit, soorlu imm. 1-mi taaneqartutut, aatsaat tunniunneqarsinnaapput, kommunalbestyrelsip sanilinut ilisimatitsis-suteqarluni nalunaaruteqarnerata kingorna sap. ak. 2 qaangiuppata. Ilisimatitsissummi paassisutissiisutigineqassaaq immikkut ittumik akuersissuteqarfingeqarnissamut sumut qinnuteqaateqartoqarsinnaanersoq, aammalu oqaase-qaataajunnartut sap. ak. 2 qaangiutsinnagit nassiunneqassasut.

**§ 32.** Kommunalbestyrelsip pissutsinut, Inatsisartut peqqussutaanni nr. 6 19. december 1986-imeersumiittunut, nunaminertanik atuinermut aamma pilersaarusiornermut tunngasumiittunut, Inatsisartut peqqussutaatigut nr. 1-kkut 18. juni 1987-imeersukkut aamma nalunaarutikkut matumaneersukkut allanngortinneqartoq, aalajangiinera Naalakkersuisunut suliassanngortinne-qarsinnaavoq. Maalaarut tunniunneqassaaq kommunalbestyrelsip aalajangi-nerata tiguneqarnerata kingorna kingusinnerpaamik qaammatit 2 qaangiup-pata.

*Imm. 2.* Kommunalbestyrelsip akuersissuteqarneranik tigusisimasoq maa-laarut pillugu ilisimatinneqassaaq.

*Imm. 3.* Imm. 1 malillugu maalaaruteqarnermi Naalakkersuisut aalaja-ngersinnaavaat akuersissut kommunalbestyrelsimit tunniunneqarsimasoq ator-neqassanngitsoq. Sanaaq imaluunniit sanaartugaq aallartinneqarsimappat Naalakkersuisut tamatuma unitsinneqarnissaanik aalajangiisinnappa.

*Imm. 4.* Naalakkersuisut isumaqarunik maalaarutit suliassap aalajangi-vigineqarnissaanut pissutsip qanoq issusia iluaqutaasinnaasoq, erseqqinneru-sumik aalajangiisinnappa inatsisinik uniusuujunnaarsinneqarnissaata ilus-saanik.

**§ 35.** Naalakkersuisut aamma kommunalbestyrelse atuisinnaatitaanermik pigisaqartumik imaluunniit piginnitumik siumut ilisimatitsereernikkut piumasaqarsinnaapput nunaminertamut suugaluartumulluunniit aamma pigisamut namminerisamut, uuttortaanissat aamma allatigut teknikkikkut siumut sulianik pilersarusiornermut atatillugu, nalunaarut manna naapertorlugu, iserumallutik.

**§ 36.** Piffissami qanoq ilisukkulluunniit pigisamik piginnittoo imaluunniit nunaminertamik atuisoq pisussaavoq pissutsinik inatsisinik uniuusunik iluarsi-nissamut.

*Imm. 2.* Pissutsinik inatsisinik uniuusunik piginnittoo imaluunniit atuisoq iluarsi-nissamut nalunaarummik malinninngippat eqqartuussisut aalajangererisigut piffissaliussap aalajangikkap iluani pinngitsaalineqarluni naafferartumik akiliisinneqartarnermigut pissutsimik aqqeqeqqullugu pisussanngortinnejqarsinnaavoq.

*Imm. 3.* Eqqartuussisut aalajangererisigut pissutsinik inatsisinik uniuusunik iluarseeqqusilluni peqqussut, eqqartuussinermi piffissaliussap iluani, malinneqarsimannngippat aammalu pinngitsaalii-luni akiliisitaanerit akilersortinneqarneri naatsorsuutigineqarpata pineqartup peqqusummik malinninnissaan-ut iluaqutaangitsut, kommunalbestyrelse, piginnittup akiligassaanik, pissut-sip iluarsineqarnissaanut pisariaqartitanik iliuuseqarsinnaavoq.

**§ 37.** Mianersoqqussuteqarluni imaluunniit akiliisussanngortitsilluni inum-mut,

1. §§-nik 26-mik imaluunniit 27-mik uniuisumut,
2. nunaminertap tamanit atorneqarsinnaaneranik atuisitsinngitsoortumut imaluunniit akuerineqaqqarani nunaminertamik atorneqartussatut tunni-usamik atuinermi allangortitsisumut,
3. kommunimut imaluunniit immikkoortortamut pilersaarummi, aalajanger-sakkanik imaluunniit § 3, imm. 2, naapertorlugu killiliussani akuersissutigi-neqartuni unioqqutitsisumut,
4. nalunaarut manna naapertorlugu akuersissummut tunngavissat nalunaaru-tigineqartut pillugit sumiginnaasumut,
5. nalunaarut manna naapertorlugu inerteqquummik imaluunniit peqqussutigi-neqartumik, tamatumunngalu ilanngullugu pissutsinik inatsisinik uniuusunik iluarseeqqusilluni peqqussutigineqartumik, malinninngitsoortumut, pi-neqaatissiisoqassaaq.

*Imm. 2.* Unioqqutitsineq aktieselskab-imit, anpartsselskab-mit, piginneqatigifsummit imaluunniit assigisaannit piliarineqarsimappat, ingerlassiviit taa-mattutut akiliisussanngortitaasinnaapput.

**§ 38.** Nalunaarut erngersumik atortuulersinneqarpoq, aammalu tamatuma peqatigisaanik Kalaallit Nunaannut Ministereqarfipal nunaarutaa nr. 470 26. november 1979-imeersoq Kalaallit Nunaanni illoqarfuit pilersarusiorneqartar-nerisa ilusaannut aamma imarisaannut tunngasoq atorunnaarsinneqarpoq.

*Nuuk, ulloq 9. november 1987.*

*Aqqaluk Lynde / Karen Stjernholm*

**Indholdsfortegnelse**

**Indledning**

**Lokalplanens formål og indhold**

**Lokalplanens forhold til anden planlægning**

**Lokalplan for område C15, Qaqqamut.**

**§ 1 Lokalplanens formål**

**§ 2 Områdets afgrænsning**

**§ 3 Områdets anvendelse**

**§ 4 Vej - og stiforhold**

**§ 5 Bebyggelsens omfang og placering**

**§ 6 Bebyggelsens udformning**

**§ 7 Ubebyggede arealer**

**§ 8 Kloak, vand og el**

**§ 9 Vedtagelsespåtegning**

**Hjemmestyrets bekendtgørelse nr. 25 af 9. november 1988 om kommune- og områdeplanlægning.**

**Kap. 2 Kommuneplaner**

**Kap. 3.13 Områdeplanlægning**

**Kap. 3.16 Offentliggørelse af lokalplanforslag**

**Kap. 3.18 Endelig vedtagelse af lokalplanforslag**

**Kap. 3.19 Offentlig bekendtgørelse af lokalplaners endelige vedtagelse/godkendelse**

**Kap. 3.26 Områdeplaners retsvirkninger**

**Kap. 4- Administrative bestemmelser m.v., herunder dispensation, klage og sanktionsmuligheder.**

## Indledning.

Ifølge Hjemmestyrets bekendtgørelse nr. 25 af 9. november 1987 om Kommune- og områdeplanlægning (lokalplanlægning), skal kommunalbestyrelsen sørge for, at der bliver udarbejdet en lokalplan, før der gennemføres et større bygge- eller anlægsarbejde i et område.

En lokalplan indeholder sædvanligvis 2 afsnit,

- en redegørelse for planens formål og indhold, samt hvorledes planen forholder sig til kommuneplanen (byplanen) og den øvrige planlægning for området, samt
- selve lokalplanens bestemmelser. Planens bestemmelser er opdelt i paragraffer og forsynet med kortbilag. Bestemmelserne udgør den egentlige lokalplan og er juridisk bindende.

Bagest i denne lokalplan findes et uddrag af Hjemmestyrets bekendtgørelse nr. 25 af 9. november 1987 om Kommune- og områdeplanlægning.

Af dette uddrag vil det fremgå, hvilke juridiske forhold, der er gældende for udarbejdelse, godkendelse samt offentliggørelse af lokalplaner og de hermed berørte arealer og ejendomme, samt lokalplanens retsvirkninger.

## Lokalplanens formål og indhold

Aasiaat kommune har ikke i den eksisterende by tilstrækkelige ubebyggede arealer til fælles formål. Behovet herfor har ikke tidligere været aktuelt, idet bl.a. byens oprindelige fritidsklub og hotel har kunnet dække de lokale behov.

Der er imidlertid opstået et behov for dels at bygge en ny fritidsklub dels et hotel i den indre by. Kommunalbestyrelsen har derfor besluttet at frigive det tidligere friholdte område E4 ved Qaqqamut/ NUNATEKs indkvarteringslejr til byggeri. Området er særdeles velegnet til fælles formål, dels fordi beliggenheden ikke vil kunne medføre nogle nabogener - dels fordi området er centralt beliggende og specielt fordi beliggenheden for et hotel vil være særdeles attraktiv.

### Lokalplanens forhold til anden planlægning

Nærværende lokalplanområde er omfattet af den eksisterende byplan, hvor det dog hidtil har været udlagt til friholdt område.

For at sikre det byplanmæssige grundlag har det derfor været nødvendigt at udarbejde et tillæg til Aasiaat Byplan 1982. Dette tillæg indeholder en ny områdebeskrivelse for området samt et rammebilag. Tillægget (nr.6) findes bagi denne plan.

LOKALPLAN C 15 - Qaqqaamut

## Lokalplan for område C15, Qaqqamut

---

### §1. Lokalplanens formål

#### 1.1. Det er lokalplanens formål at sikre:

- at det ubebyggede område anvendes til fælles formål, herunder institutions-, hotelbyggeri samt evt. funktionærbolig med tilhørende faciliteter, samt
- at der til området sikres tilstrækkelige arealer til stikvej og parkering

### §2. Områdets afgrænsning

#### 2.1. Området afgrænses som vist på kortbillet. Mod nord af fjeldskrænten syd for NUNATEKs entreprenørplads, mod øst mod Atuarfittaamut, mod syd af fjeldskrænten mod NUNATEKS indkvarteringslejr og mod vest af B-1057.

### §3. Områdets anvendelse

- 3.1. Området må kun anvendes til institutionsbyggeri, hotel samt dertil knyttede funktionærboliger og faciliteter.
- 3.2. Der må ikke inden for området drives kiosk eller butiksvirksomhed ud over hvad der naturligt kan henføres under hovedformål 3.1.
- 3.3. Der må ikke findes hundehold eller opføres fangstskure på området. Dog må der i tilknytning til hotellets funktionærbolig opføres et udhus på max. 25 m<sup>2</sup>.

### §4. Vej- og stiforhold

#### 4.1. Området vejbetjenes fra Qaqqamut

- 4.2. Ud over en stikvej til bebyggelsen fra Qaqqamut, skal øvrig vej i området have karakter af stiforbindelse.
- 4.3. Der skal til hver enkelt funktion indrettes et tilstrækkeligt antal parkeringspladser, som skal godkendes af kommunalbestyrelsen i forbindelse med arealtildeling.

#### §5. Bebryggelsens omfang og placering

- 5.1. Bebyggelse på området skal ske indenfor de på kortbilaget markerede byggefelter
- 5.2. De med "A" og "C" markerede byggefelter må højst opføres i 2 etager. Det med "B" markerede byggefelt må højst bebygges i 1 1/2 etage med udnyttet tagetage.
- 5.3. Ansøgning om arealtildeling på området skal indeholde dokumenterede oplysninger om:
  - bebyggelsens art, forventet arealforbrug, bygningernes karakter og udformning.

Kommunalbestyrelsen vil på grundlag af disse og eventuelt supplerende oplysninger foretage tildeling af arealer.

Ansøgning om arealtildeling skal omfatte følgende:

- Situationsplan visende bygningsplacering, udvidelsesmuligheder og udenomsarealernes anvendelse, bl.a. indkørsel, parkeringspladser, stier, terræntrapper etc.
- Bygningstegninger og beskrivelse (skitseforslag).
- Afløbstegninger, herunder redegørelse for, hvorledes overfladevand ledes bort.

§6 Bebygrelsens udformning

- 6.1. Facadefarver skal være traditionelle kraftige røde, gule grønne eller blå.
- 6.2. Byggeriet skal udformes, så det dels tilpasses den traditionelle grønlandske byggestil - dels placeres på fjeldknolden, så det ikke virker skæmmende på bybilledet fra land- eller vandsiden.
- 6.3. Kommunalbestyrelsen skal tage stilling til og godkende om ovennævnte krav til byggeriet er opfyldt i de enkelte projektforslag til bebyggelse i området.
- 4.4. Skiltning ved og på bygninger skal forelægges for og godkendes af kommunalbestyrelsen.

§7. Ubebyggede arealer

- 7.1. Fjeldet skal bevares i videst muligt omfang.

Der må ikke uden kommunalbestyrelsens tilladelse sprænges i fjeld eller flyttes sten uden for normale anlægsområder (byggefelterne) for bebyggelse.

- 7.2. Ved endt anlægsarbejde skal terrænet retableres fuldstændigt, efter nærmere retningslinier udformet af kommunalbestyrelsen.
- 7.3. Arealerne omkring bygningerne skal til enhver tid holdes ryddelige.
- 7.4. Udendørs oplæg må kun finde sted efter kommunalbestyrelsens særlige tilladelse.
- 7.5. Kommunalbestyrelsen kan forbyde, at der i området parkeres eller henstilles arbejdskøretøjer, både og lign., som efter kommunalbestyrelsens skøn vil være til gene for brugere af området eller kan ændre eller skæmme områdets karakter.

§8 Kloak og vand

- 8.1. Samtlige bygninger på området skal aflede alt spildevand til helårskloak eller spildevandstank.
- 8.2. Overfladenvand, herunder tagvand, skal bortledes på en måde, så der ikke opstår gener for bebyggelse, arealer, stier m.v.
- 8.3. Bebyggelse skal forsynes med el og helårsvand, der tilsluttes ved eksisterende hovedledninger.

§9. Vedtagelsespåtegning

Endelig lokalplan er således vedtaget af Aasiaat kommunalbestyrelse, Den 25.maj 1988

---

Borgmester

---

Kommuneingeniør

Dette tillæg til Aasiaat byplan er udarbejdet for at sikre det byplanmæssige grundlag for opførelsen af byggeri til fælles formål i den eksisterende by.

Tillægget, som er nr.6 til byplanen, indeholder en ny rammebeskrivelse for området samt et rammebilag.

Tillæg til  
"Aasiaat Byplan 1982" nr.6

**RAMMEBESKRIVELSE****AASIAAT**

Område	E4
	Området er beliggende i den sydvestlige bydel og afgrænset mod øst af Skolevej. Områdets fulde afgrænsning fremgår i øvrigt af rammebilag E4.
Anvendelse	Området er i dispositionsplanen udlagt til fælles friareal og skal friholdes for byggeri og terrainreguleringer.
Rummelighed	Området er ca. 0,9 ha stort.
Byggeri	Der tillades opstillet trapper til og bænke på højdedraget.


# EGEDESMINDE RAMMEBILAG

Aug 197

AASIAAT RAMMEBILAG

KILLISSARITITAASUNUT ILANGUSSAQ

E4

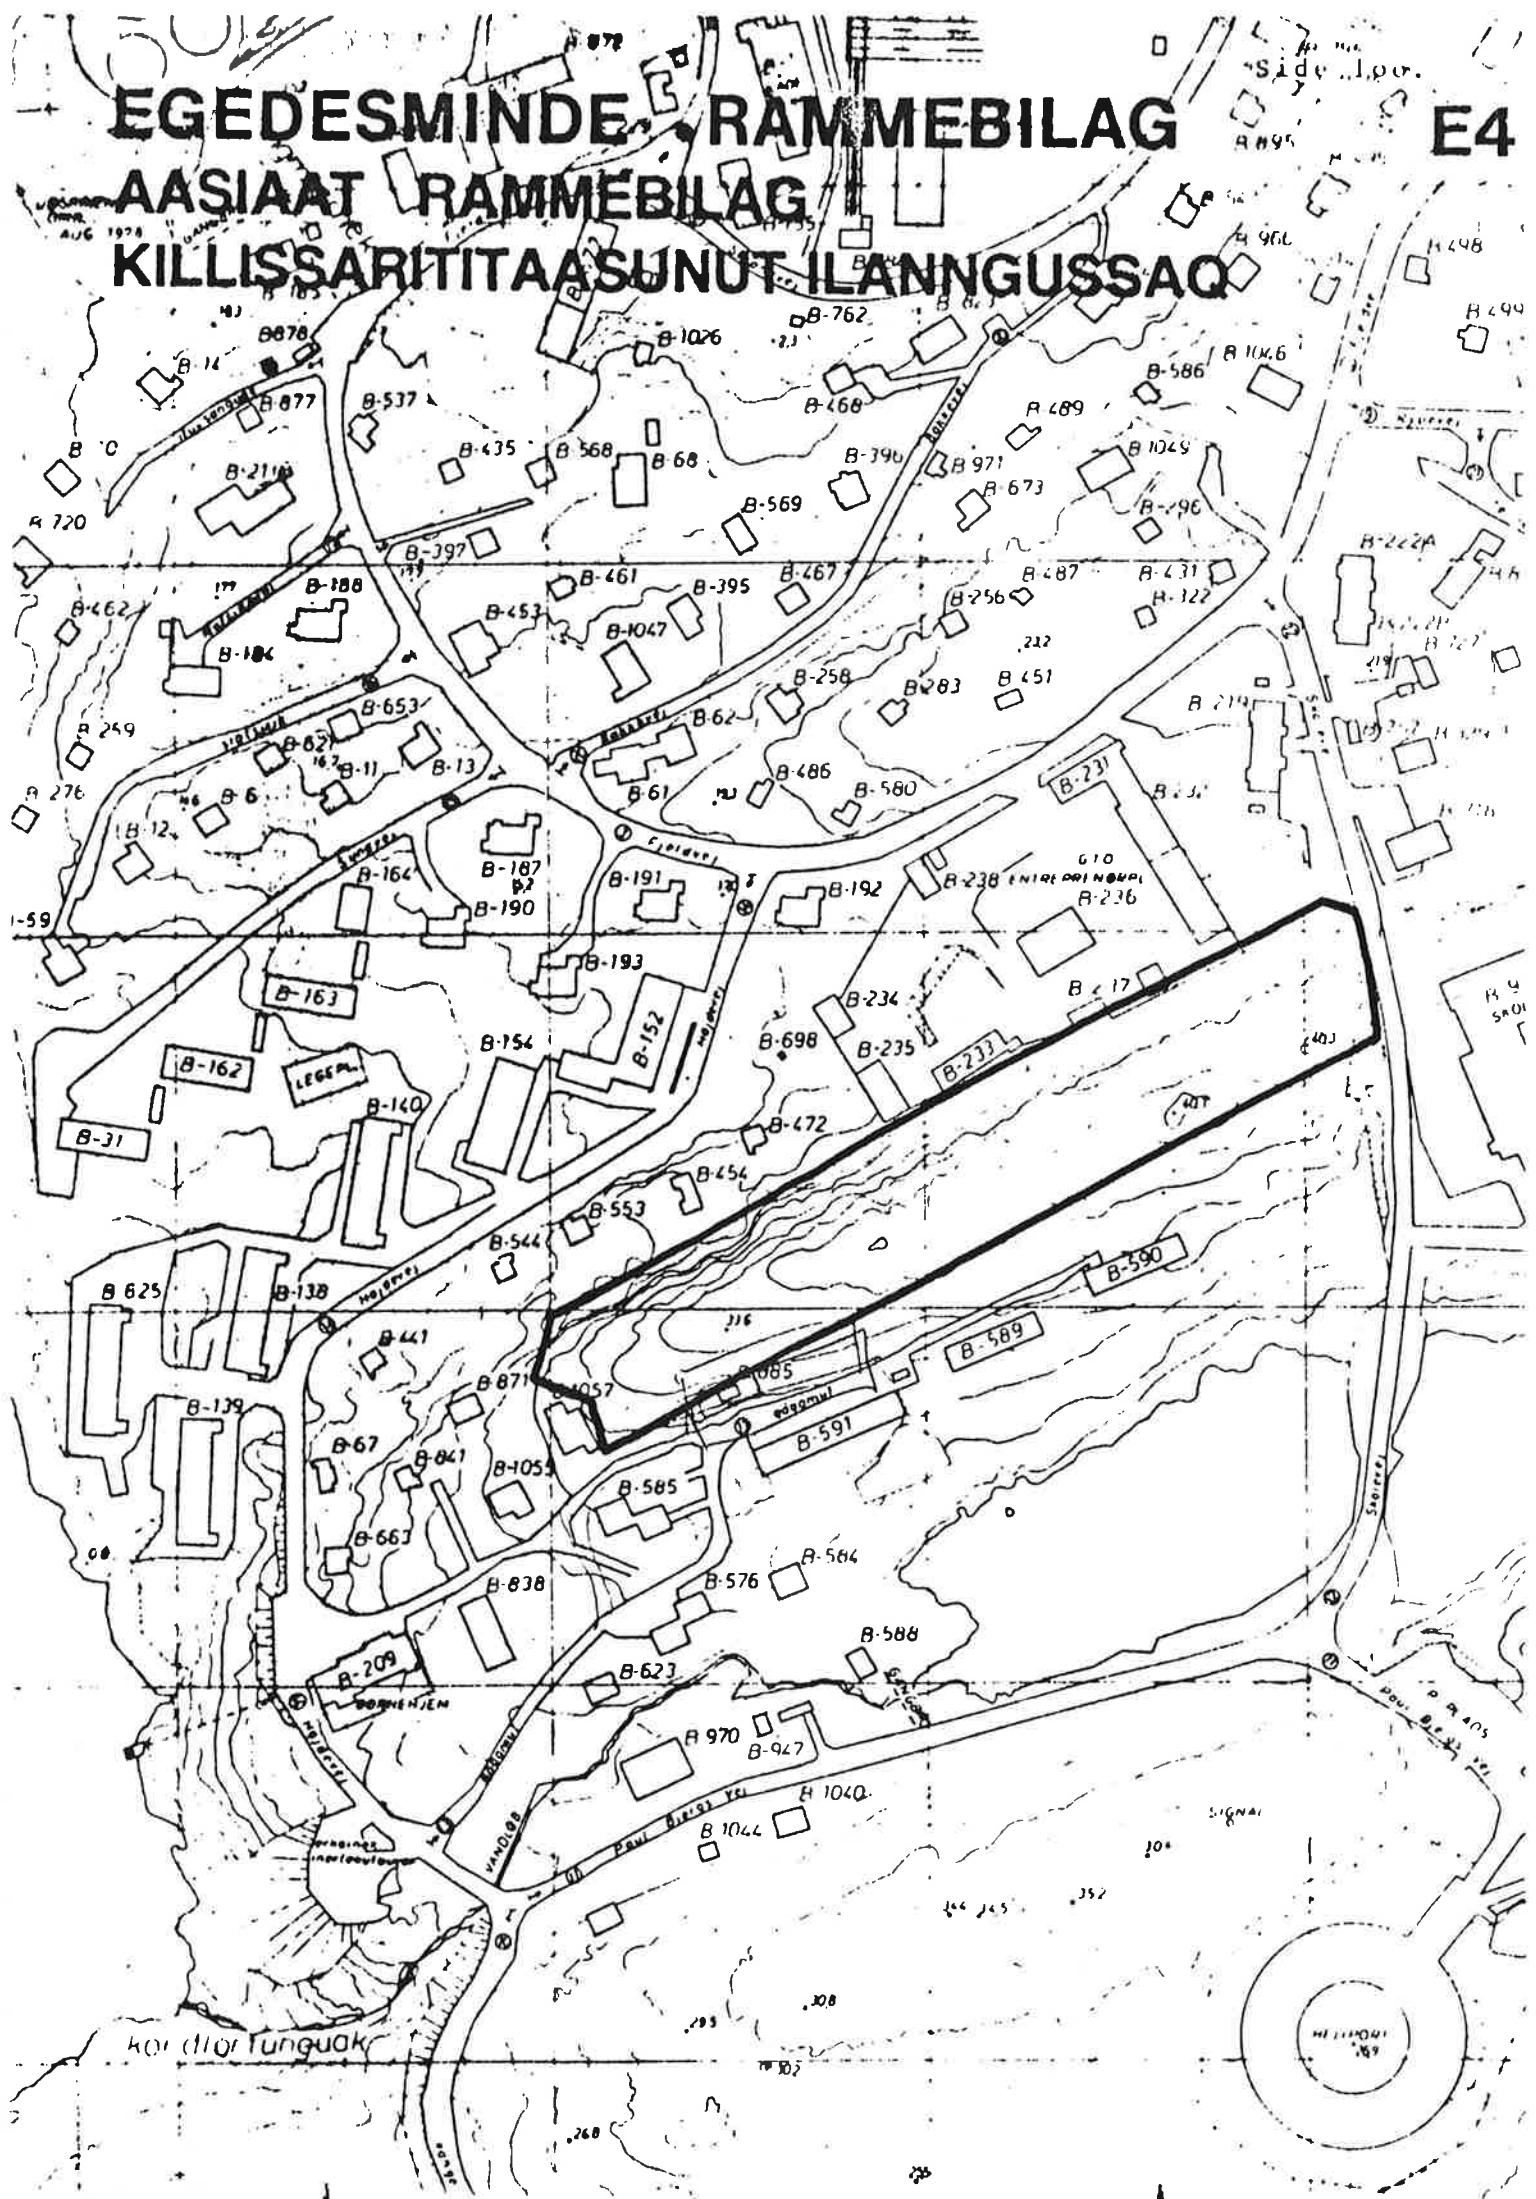

Område	Området er beliggende i den vestlige del af byen. Mod nord er området afgrænset af fjeldskrænten syd for NUNATEKS entreprenørplads, mod øst af Atuarfittaamut, mod syd af fjeldskrænten nord for NUNATEK's indkvarteringslejr og mod vest af B-1057.
Anvendelse	Området udlægges til fælles formål, herunder institution, hotel og evt. hertil hørende funktionærboliger samt til disse funktioner hørende faciliteter
Rummelighed	Område C 15 er ca. 0,9 ha stort, og er i 1988 ubebygget
Bebyggelse	Der må på området opføres institution, hotel, samt hertil hørende funktionærboliger.  Bygninger skal i form, materialevalg og farve tilpasses den omkringliggende bebyggelse  I nær tilknytning til bebyggelsen skal der efter behov indrettes parkeringspladser for ansattes og besøgendes biler, således at parkering på Qaqqamut undgås
Tilslutninger	Området vejbetjenes fra Qaqqamut.  Bygninger i området skal tilsluttes helårsvand, og skal enten kloakeres eller forsynes med spildevandstank

## Hjemmestyrets bekendtgørelse nr. 25 af 9. november 1987 om kommune- og områdeplanlægning.

I henhold til § 3 i Landstingsforordning nr. 6 af 19. december 1986 om areal-anvendelse og planlægning som ændret ved landstingsforordning nr. 1 af 18. juni 1987 fastsættes:

### Kapitel 2.

#### *Kommuneplaner.*

§ 2. Det påhviler kommunalbestyrelsen at tilvejebringe planer for areal-anvendelse i kommunens by- og bygdemæssige bebyggelser og de til disse bebyggelser knyttede udviklingsområder og rekreative arealer.

Stk. 2. Kommunalbestyrelsen opfylder den i stk. 1 nævnte planlægningspligt ved at udarbejde en kommuneplan.

### Kapitel 3.

#### *Områdeplanlægning.*

§ 13. Områdeplaner kan tilvejebringes af kommunalbestyrelsen

- 1) som lokalplaner efter bestemmelserne i §§ 14-19,
- 2) som bygdeplaner efter bestemmelserne i § 20,
- 3) og efter bestemmelserne i § 21.

Stk. 2. Områdeplaner efter stk. 1, pkt. 1 og pkt. 2, skal tilvejebringes af kommunalbestyrelsen, når det er nødvendigt for at sikre kommuneplanens virkeliggørelse. Disse planer skal sikre, at bygge- og anlægsarbejder udføres i overensstemmelse med kommuneplanens idégrundlag og indhold.

Stk. 3. Områdeplaner efter stk. 1, pkt. 1 og pkt. 2, skal tilvejebringes af kommunalbestyrelsen, inden der gives arealtildeling til større eller væsentlige bygge- eller anlægsarbejder og inden nedrivning af større eller væsentlig bebyggelse.

Stk. 4. Hvis en ønsket foranstaltning som nævnt i stk. 3 er i overensstemmelse med kommuneplanen (eller rammer godkendt efter § 3, stk. 2), påhviler det kommunalbestyrelsen snarest at udarbejde et forslag til områdeplan og derefter fremme sagen mest muligt.

Stk. 5. En områdeplan må ikke indeholde bestemmelser i strid med en kommuneplan eller rammer godkendt efter § 3, stk. 2.

Stk. 6. Områdeplanens formål skal angives i planen. Planen skal tillige ange, om dens virkeliggørelse er afhængig af tilladelser eller dispensationer fra andre myndigheder end kommunalbestyrelsen.

Stk. 7. En områdeplan skal ledsages af en redegørelse. Denne skal ange planens formål, samt hvorledes planen forholder sig til kommuneplanen og øvrig planlægning for området. Planens retsvirkninger, jvf. §§ 26 og 27, skal fremgå af redegørelsen.

#### *Offentliggørelse af lokalplanforslag.*

§ 16. Efter vedtagelse af et forslag til lokalplan skal kommunalbestyrelsen offentliggøre forslaget tillige med en kortfattet beskrivelse af planens indhold og af planens retsvirkninger, jvf. §§ 26 og 27. Kommunalbestyrelsen kan offentliggøre alternative forslag.

Stk. 2. Ethvert medlem af kommunalbestyrelsen, der har forlangt sin afvigende mening vedrørende det vedtagne forslag til lokalplan tilført kommunalbestyrelsens beslutningsprotokol, kan kræve, at kommunalbestyrelsen samtidig offentliggør det pågældende medlems afvigende mening og en af medlemmet affattet kort begrundelse herfor.

Stk. 3. Forslaget, bilagt eventuelle mindretalsudtalelser i henhold til stk. 2, skal være fremlagt til offentligt gennemsyn på et for borgerne bekempt sted i mindst 6 uger. Der skal ske offentlig bekendtgørelse om fremlæggelsen på en i kommunen brugelig måde.

*Stk. 4.* Bekendtgørelsen skal angive forslagets område og fastsætte en frist på ikke under 6 uger fra bekendtgørelsens dato for adgang til at fremkomme med indsigelser mod og ændringsforslag til forslaget.

*Endelig vedtagelse af lokalplanforslag.*

§ 18. Når fristen efter § 16, stk. 4, er udløbet, kan kommunalbestyrelsen ved en fornyet behandling af forslaget til lokalplan vedtage forslaget endeligt, jvf. dog §§ 23 og 24. For arealer, der ikke er omfattet af en godkendt dispositionsplan tilvejebragt efter reglerne i denne bekendtgørelse eller rammer godkendt efter § 3, stk. 2, skal forslag til lokalplaner godkendes af Landsstyret.

*Stk. 2.* Ved kommunalbestyrelsens endelige vedtagelse af et lokalplanforslag efter stk. 1 kan kommunalbestyrelsen foretage ændringer af det offentliggjorte forslag. Hvis ændringerne på væsentlig måde vil berøre parter, som ikke har haft mulighed for at vurdere ændringerne under offentlighedsperioden, kan kommunalbestyrelsen ikke foretage ændringer, før de pågældende er underrettet herom og har fået lejlighed til at fremsætte bemærkninger hertil inden en af kommunalbestyrelsen fastsat frist. Hvis ændringerne er mere omfattende, skal det ændrede forslag offentliggøres efter reglerne i §§ 16 og 17 forinden

*Offentlig bekendtgørelse af lokalplaners endelige vedtagelse/godkendelse.*

§ 19. Umiddelbart efter den endelige vedtagelse efter § 18, stk. 1, eller godkendelse efter § 24, stk. 1, af en lokalplan skal kommunalbestyrelsen foretage offentlig bekendtgørelse herom. Bekendtgørelsen skal blandt andet oplyse, om planen afviger fra det tidligere offentliggjorte forslag.

*Områdeplaners retsvirkninger.*

§ 26. Når et forslag til områdeplan er offentliggjort, må arealer, bygninger og anlæg, der er omfattet af forslaget, ikke bebygges eller i øvrigt udnyttes på en måde, der skaber risiko for en foregriselse af den endelige plans indhold.

*Stk. 2.* Efter udløbet af fristen nævnt i § 16, stk. 4, kan kommunalbestyrelsen med Landsstyrets tilslutning tillade, at et areal, der er omfattet af planforslaget, bebygges eller i øvrigt udnyttes i overensstemmelse med forslaget.

*Stk. 3.* Bestemmelserne i stk. 1 og 2 finder anvendelse indtil planforslagets endelige vedtagelse eller godkendelse er bekendtgjort, jvf. § 19.

*Stk. 4.* Stk. 1 og 2 kan højest finde anvendelse i 1 år efter forslagets offentliggørelse, jvf. dog § 24, stk. 2.

§ 27. Når der er foretaget offentlig bekendtgørelse af vedtagelsen eller godkendelsen af et områdeplanforslag, jvf. § 19, stk. 1, må der ikke retligt eller faktisk etableres forhold i strid med planens bestemmelser med mindre en dispensation meddeles i henhold til § 31.

*§ 28.* Når det er nødvendigt for gennemførelsen af en områdeplan, kan der iværksættes ekspropriation efter reglerne i lov for Grønland om ekspropriation.

§ 29. Når det i en områdeplan er bestemt, at en bebyggelse ikke må nedrives, ombygges eller på anden måde ændres uden tilladelse fra kommunalbestyrelsen, og tilladelsen nægtes, kan ejeren forlange, at kommunen overtager den helt eller delvis mod erstatning.

*Stk. 2.* Overtagelsespligten efter stk. 1 påhviler dog kun kommunen, hvis der er et væsentligt misforhold mellem bebyggelsens mulige økonomiske udnyttelse og den økonomiske udnyttelse af bebyggelse med en lignende benyttelse, men som ikke er omfattet af et nedrivnings- eller ombygningsforbud.

*Stk. 3.* Erstatning fastsættes i mangel af mindelig ordning af ekspropriationskommissionen, jvf. lov for Grønland om ekspropriation.

#### Kapital 4.

*Administrative bestemmelser m.v., herunder dispensation, klage og sanktionsmuligheder.*

§ 30. Kommunalbestyrelsen påser overholdelsen af Landstingsforordning nr. 6 af 19. december 1986 om arealanvendelse og planlægning, som ændret ved landstingsforordning nr. 1 af 18. juni 1987, og af denne bekendtgørelse, samt af bestemmelser i områdeplaner og de efter § 33 opretholdte planer.

Stk. 2. Kommunalbestyrelsen påser, at påbud og forbud efter forordningen som nævnt i stk. 1 og denne bekendtgørelse efterkommes, og at vilkår fastsat i tilladelser overholdes.

Stk. 3. Bliver kommunalbestyrelsen opmærksom på et ulovligt forhold, jvf. stk. 1 og 2, skal kommunalbestyrelsen søge forholdet lovliggjort.

Stk. 4. Landsstyret kan fastsætte nærmere regler for udøvelsen af kommunalbestyrelsens tilsynsvirksomhed.

§ 31. Kommunalbestyrelsen kan godkende afgigelser af mindre betydning fra en bekendtgjort områdeplan, når der ikke hermed ændres på områdets særlige karakter og generelle anvendelse i henhold til planen.

Stk. 2. Videregående afgigelser end nævnt i stk. 1 kan kun foretages ved tilvejebringelse af ny områdeplan.

Stk. 3. Kommunalbestyrelsen kan ikke ved dispensation afgive fra en bestemmelse i en områdeplan, hvis indhold er fastlagt i en aftale med en hjemmestyremyndighed eller en statslig myndighed uden den pågældende myndigheds godkendelse.

Stk. 4. Fra bestemmelser, som har betydning for naboer eller andre omboende, kan dispensationer som nævnt i stk. 1 først meddeles, når der er fortøbet 2 uger efter, at kommunalbestyrelsen har foretaget naboorientering. Orienteringen skal indeholde oplysning om, hvortil der søges dispensation, og om at eventuelle bemærkninger skal fremsendes inden 2 uger.

§ 32. En kommunalbestyrelsес afgørelse vedrørende forhold, der er omfattet af landstingsforordning nr. 6 af 19. december 1986 om arealanvendelse og planlægning som ændret ved landstingsforordning nr. 1 af 18. juni 1987 og af denne bekendtgørelse, kan indbringes for Landsstyret. Klage skal indgives senest 2 måneder efter, at kommunalbestyrelsens afgørelse er modtaget.

Stk. 2. Den, der har modtaget kommunalbestyrelsens tilladelse, skal underrettes om klagen.

Stk. 3. Ved klage efter stk. 1 kan Landsstyret bestemme, at en af kommunalbestyrelsen meddelt tilladelse ikke må udnyttes. Et bygge- eller anlægsarbejde iværksat, kan Landsstyret give meddelelse om standsning af dette.

Stk. 4. Når Landsstyret finder, at et forholds beskaffenhed i en klagesags afgørelse taler derfor, kan Landsstyret træffe nærmere beslutning om formen for lovliggørelsen.

§ 35. Landsstyret og kommunalbestyrelsen kan efter forudgående underretning til brugsretsindehaveren eller ejeren forlange adgang til ethvert areal og privat ejendom for at udføre opmålinger og andre tekniske forarbejder ved planlægning efter denne bekendtgørelse.

§ 36. Den til enhver tid værende ejer af en ejendom eller bruger af et areal er forpligtet til at berigtnig et ulovligt forhold.

Stk. 2. Efterkommer ejeren eller brugeren ikke et meddelt påbud om at berigtnig et ulovligt forhold, kan det ved dom pålægges ham inden en fastsat tidsfrist under tvang af fortløbende bøder at berigtnig forholdet.

Stk. 3. Når et ved dom meddelt påbud om at berigtnig et ulovligt forhold ikke er efterkommet inden for den i dommen fastsatte frist, og inddrivelse af tvangsbøder ikke kan antages at føre til, at den pågældende efterkommer påbuddet, kan kommunalbestyrelsen foretage det fornødne til forholdets berigtnig på ejerens bekostning.

**§ 37.** Advarsel eller bøde idømmes den, der


1. overtræder §§ 26 eller 27,
2. unddrager et areal almen benyttelse eller ændrer udnyttelsen af et tildelt areal uden tilladelse,
3. overtræder bestemmelserne i en kommune- eller områdeplan eller rammer godkendt efter § 3, stk. 2,
4. til sidesætter vilkår for en tilladelse, der er meddelt i henhold til denne bekendtgørelse,
5. undlader at efterkomme et forbud eller påbud, der er udstedt i henhold til denne bekendtgørelse, herunder et påbud om at berigte et ulovligt forhold.

*Stk. 2.* Er overtrædelsen begået af et aktieselskab, anpartselskab, andels-selskab eller lignende, kan der pålægges virksomheden som sådan bøde.

**§ 38:** Bekendtgørelsen træder i kraft straks, og samtidig ophæves Ministeriet for Grønlands bekendtgørelse nr. 470 af 26. november 1979 for Grønland om byplaners udformning og indhold.

*Nuuk, den 9. november 1987.*

*Aqqaluk Lynge / Karen Stjernholm*

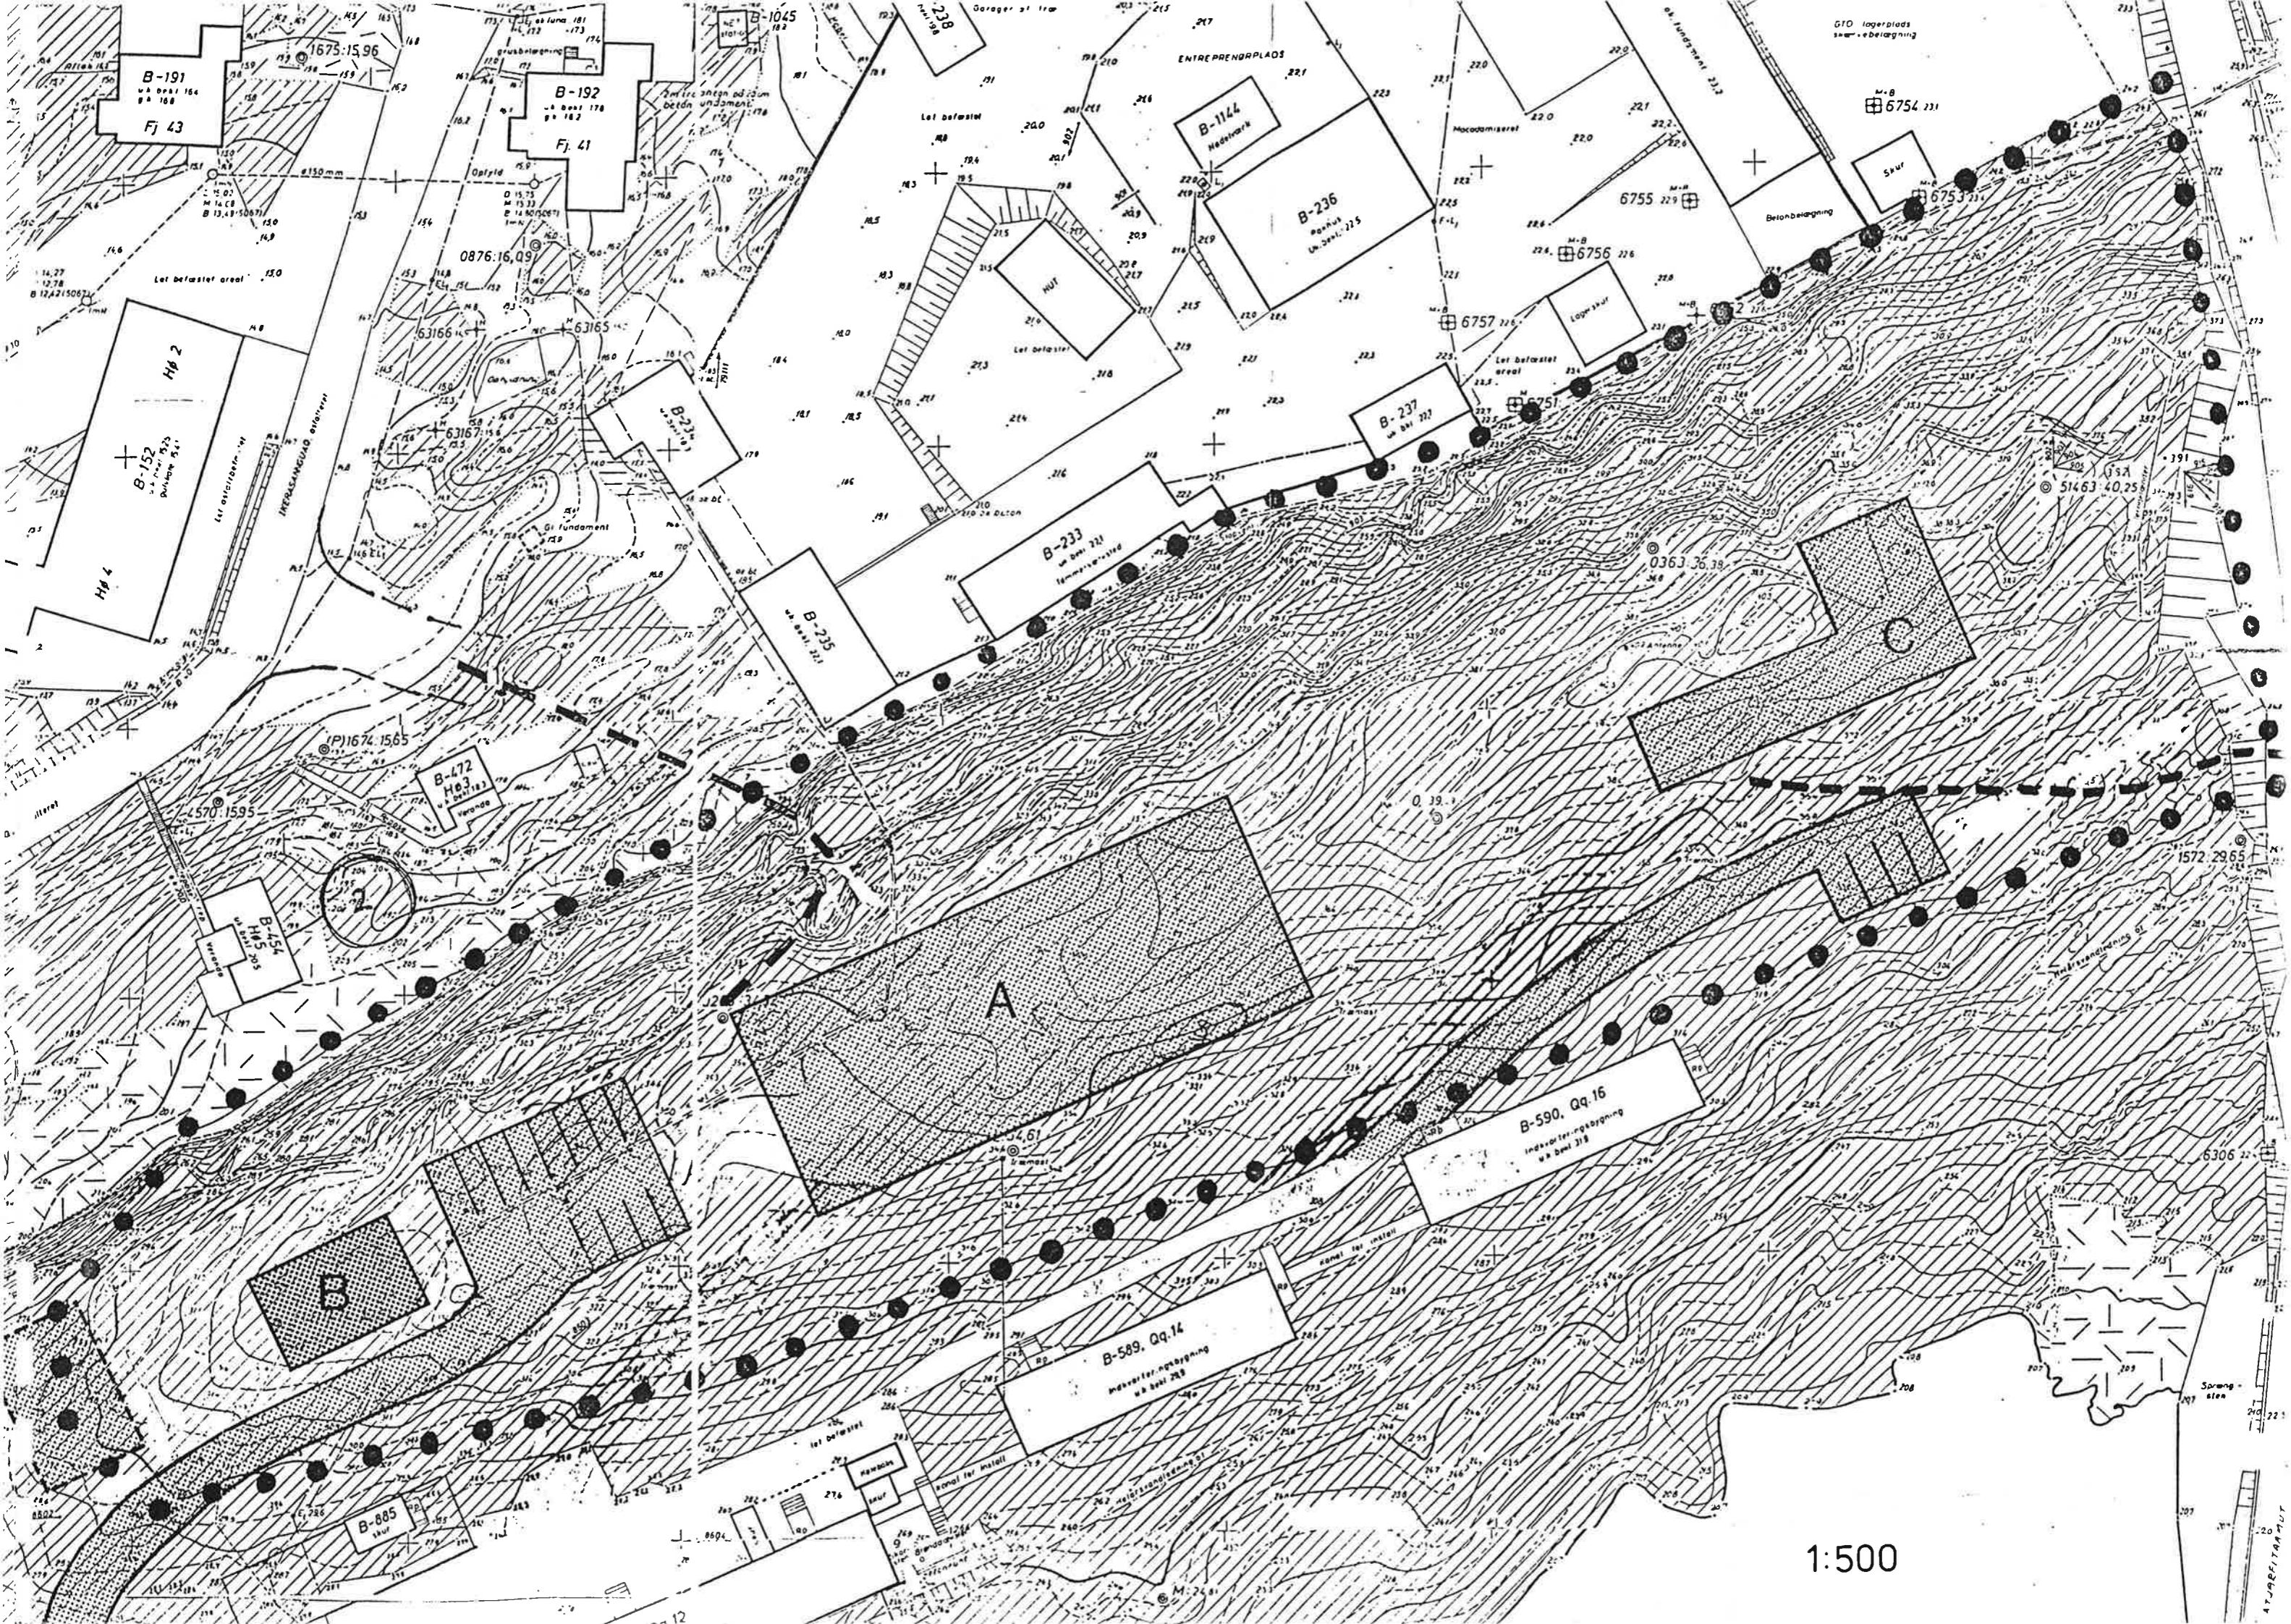

1:500